

ΕΦΗΜΕΡΙΣ ΤΗΣ ΚΥΒΕΡΝΗΣΕΩΣ
ΤΗΣ ΕΛΛΗΝΙΚΗΣ ΔΗΜΟΚΡΑΤΙΑΣ

ΕΝ ΑΘΗΝΑΙΣ ΤΗ 18 ΙΑΝΟΥΑΡΙΟΥ 1979 | ΤΕΥΧΟΣ ΤΕΤΑΡΤΟΝ | ΑΡΙΘΜΟΣ ΦΥΛΛΟΥ 30

ΠΕΡΙΕΧΟΜΕΝΑ

ΑΠΑΛΛΟΤΡΙΩΣΕΙΣ

ΑΝΑΚΟΙΝΩΣΕΙΣ

(1)

Περὶ εἰδοποιήσεως τῆς γενομένης παρακαταθήκης ἀποζημιώσεως λόγῳ ἀναγκαστικῆς ἀπαλλοτριώσεως ὑπὲρ τοῦ Σχολικοῦ Ταμείου τοῦ 16ου Δημοτικοῦ Σχολείου Περιστερίου-Ἀττικῆς καὶ δαπάναις τοῦ Ὀργανισμοῦ Σχολικῶν Κτιρίων γηπέδου κειμένου ἐν Περιστερίῳ Ἀττικῆς.

ΟΡΓΑΝΙΣΜΟΣ ΣΧΟΛΙΚΩΝ ΚΤΙΡΙΩΝ

Τὸ ἐν Ἀθήναις καὶ ἐπὶ τῆς ὁδοῦ Φαβιέρου 30 ἑδρεῦον Νομικὸν Πρόσωπον Δημοσίου Δικαίου ὑπὸ τὴν ἐπωνυμίαν «Ὀργανισμὸς Σχολικῶν Κτιρίων», εἰδοποιεῖ ὅτι, κηρυχθείσης ὑπὲρ τοῦ Σχολικοῦ Ταμείου τοῦ 16ου Δημοτικοῦ Σχολείου Περιστερίου Ἀττικῆς καὶ δαπάναις αὐτοῦ (ΟΣΚ) διὰ τῆς δημοσιεύσεως εἰς τὴν Ἐφημερίδα τῆς Κυβερνήσεως (Φ.Ε.Κ. τ. Δ' 7/19.1.77) τῆς ὑπ' ἀρ. Π. 6402/4610/24.12.1976 κοινῆς ἀποφάσεως τῶν Ὑπουργῶν Οἰκονομικῶν καὶ Ἐθνικῆς Παιδείας καὶ Θρησκευμάτων, τῆς ἀπαλλοτριώσεως ἐκτάσεως 4.280 τετρ. μέτρων, κειμένης ἐν Περιστερίῳ-Ἀττικῆς καὶ μεταξὺ τῶν δρόμων Θεοκλήτου Λουκιανοῦ, καὶ Λεωφ. Καβάλας καὶ Χρυσάνθου κατέθεσεν εἰς τὸ ἐν Ἀθήναις ἑδρεῦον Ταμεῖον Παρακαταθηκῶν καὶ Δανείων τὴν δυνάμει τῆς ὑπ' ἀριθ. 6789/78 ἀποφάσεως τοῦ Ἐφετείου Ἀθηνῶν καθορισθεῖσαν ὑπὲρ τῶν φερομένων ὡς δικαιούχων ἀποζημίωσιν, τῆς κατὰ τὰ ἄνω ἀπαλλοτριωθείσης ἐκτάσεως ἐκδοθέντος τοῦ ὑπ' ἀριθ. 519352/4.12.78 γραμματίου ποσοῦ δραχμῶν 1.600.000 συστάσεως παρακαταθήκης τοῦ ἐν λόγῳ ταμείου.

Ἐν Ἀθήναις τῇ 18 Δεκεμβρίου 1978

Ὁ Ἀναπληρωτὴς Γενικὸς Διευθυντὴς
ΓΕΩΡΓΙΟΣ ΠΟΥΡΝΑΡΑΣ

(2)

Περὶ εἰδοποιήσεως τῆς γενομένης παρακαταθήκης ἀποζημιώσεως λόγῳ ἀναγκαστικῆς ἀπαλλοτριώσεως ὑπὲρ καὶ δαπάναις τοῦ Ὀργανισμοῦ Σχολικῶν Κτιρίων γηπέδου κειμένου ἐν Ἁγίῳ Ἱεροθέῳ Περιστερίου Ἀττικῆς.

ΟΡΓΑΝΙΣΜΟΣ ΣΧΟΛΙΚΩΝ ΚΤΙΡΙΩΝ

Τὸ ἐν Ἀθήναις καὶ ἐπὶ τῆς ὁδοῦ Φαβιέρου 30, ἑδρεῦον Νομικὸν Πρόσωπον Δημοσίου Δικαίου ὑπὸ τὴν ἐπωνυμίαν Ὀργανισμὸς Σχολικῶν Κτιρίων, εἰδοποιεῖ ὅτι, κηρυχθείσης ὑπὲρ καὶ δαπάναις αὐτοῦ (ΟΣΚ) διὰ τῆς δημοσιεύσεως εἰς τὴν Ἐφημερίδα τῆς Κυβερνήσεως (Φ.Ε.Κ. τ. Δ' 269/6.8.77) τῆς ὑπ' ἀρ. Π. 6171/3947/1.8.77 κοινῆς ἀποφάσεως

τῶν Ὑπουργῶν Οἰκονομικῶν καὶ Ἐθνικῆς Παιδείας καὶ Θρησκευμάτων τῆς ἀπαλλοτριώσεως ἐκτάσεως 73.400 τετραγ. μέτρων, κειμένης ἐν τῇ περιοχῇ Ἁγίου Ἱεροθέου Περιστερίου Ἀττικῆς κατέθεσεν εἰς τὸ ἐν Ἀθήναις ἑδρεῦον Ταμεῖον Παρακαταθηκῶν καὶ Δανείων τὴν δυνάμει τῆς ὑπ' ἀρ. 487/78 ἀποφάσεως τοῦ Μονομελοῦς Πρωτοδικείου Ἀθηνῶν καθορισθεῖσαν ὑπὲρ τῶν φερομένων ὡς δικαιούχων ἀποζημίωσιν, τῆς κατὰ τὰ ἄνω ἀπαλλοτριωθείσης ἐκτάσεως ἐκδοθέντος τοῦ ὑπ' ἀριθ. 519354/4.12.78 γραμματίου ποσοῦ δραχμῶν 52.940.000 συστάσεως παρακαταθήκης τοῦ ἐν λόγῳ Ταμείου.

Ἐν Ἀθήναις τῇ 18 Δεκεμβρίου 1978

Ὁ Ἀναπληρωτὴς Γενικὸς Διευθυντὴς
ΓΕΩΡΓΙΟΣ ΠΟΥΡΝΑΡΑΣ

(3)

Περὶ εἰδοποιήσεως τῆς γενομένης παρακαταθέσεως ἀποζημιώσεως λόγῳ ἀναγκαστικῆς ἀπαλλοτριώσεως ὑπὲρ τοῦ Σχολικοῦ Ταμείου τοῦ 8ου Δημοτικοῦ Σχολείου Ἁγίων Ἀναργύρων Ἀττικῆς καὶ δαπάναις τοῦ Ὀργανισμοῦ Σχολικῶν Κτιρίων γηπέδου κειμένου ἐν Ἁγίοις Ἀναργύροις Ἀττικῆς.

ΟΡΓΑΝΙΣΜΟΣ ΣΧΟΛΙΚΩΝ ΚΤΙΡΙΩΝ

Τὸ ἐν Ἀθήναις ἑδρεῦον ἐπὶ τῆς ὁδοῦ Φαβιέρου 30 Νομικὸν Πρόσωπον Δημοσίου Δικαίου ὑπὸ τὴν ἐπωνυμίαν «Ὀργανισμὸς Σχολικῶν Κτιρίων» εἰδοποιεῖ ὅτι, κηρυχθείσης ὑπὲρ τοῦ Σχολικοῦ Ταμείου τοῦ 8ου Δημοτικοῦ Σχολείου Ἁγίων Ἀναργύρων Ἀττικῆς καὶ δαπάναις αὐτοῦ (ΟΣΚ) διὰ τῆς δημοσιεύσεως εἰς τὴν Ἐφημερίδα τῆς Κυβερνήσεως (Φ.Ε.Κ. τ. Δ' 21/77) τῆς ὑπ' ἀριθ. Π. 12463/8630/22.1.77 κοινῆς ἀποφάσεως τῶν Ὑπουργῶν Οἰκονομικῶν καὶ Ἐθνικῆς Παιδείας καὶ Θρησκευμάτων, τῆς ἀπαλλοτριώσεως ἐκτάσεως 3.310 τετρ. μέτρων κειμένης ἐν Ἁγίοις Ἀναργύροις Ἀττικῆς καὶ μεταξὺ τῶν ὁδῶν Καβάλας Θράκης, Δημοκρατίας καὶ Σερρῶν (ΟΤ 540 καὶ 541) κατέθεσεν εἰς τὸ ἐν Ἀθήναις ἑδρεῦον Ταμεῖον Παρακαταθηκῶν καὶ Δανείων τὴν δυνάμει τῆς ὑπ' ἀριθ. 1206/77 ἀποφάσεως τοῦ Μονομελοῦς Πρωτοδικείου Ἀθηνῶν καθορισθεῖσαν ὑπὲρ τῶν φερομένων ὡς δικαιούχων ἀποζημίωσιν, τῆς κατὰ τὰ ἄνω ἀπαλλοτριωθείσης ἐκτάσεως ἐκδοθέντος τοῦ ὑπ' ἀριθ. 519353/4.12.78 γραμματίου ποσοῦ δραχμῶν 2.000.000 συστάσεως παρακαταθήκης τοῦ ἐν λόγῳ ταμείου.

Ἐν Ἀθήναις τῇ 18 Δεκεμβρίου 1978

Ὁ Ἀναπληρωτὴς Γενικὸς Διευθυντὴς
ΓΕΩΡΓΙΟΣ ΠΟΥΡΝΑΡΑΣ

(4)

Περὶ εἰδοποιήσεως τῆς γενομένης παρακαταθέσεως ἀποζημιώσεως λόγῳ ἀναγκαστικῆς ἀπαλλοτριώσεως ὑπὲρ τοῦ Σχολικοῦ Ταμείου τοῦ 8ου Δημοτικοῦ Σχολείου Σταυρουπόλεως Θεσσαλονίκης καὶ δαπάναις τοῦ Ὀργανισμοῦ Σχολικῶν Κτιρίων γηπέδου κειμένου ἐν Σταυρουπόλει Θεσσαλονίκης.

ΟΡΓΑΝΙΣΜΟΣ ΣΧΟΛΙΚΩΝ ΚΤΙΡΙΩΝ

Τὸ ἐν Ἀθήναις καὶ ἐπὶ τῆς ὁδοῦ Φαβιέρου 30 ἑδρεῦον Νομικὸν Πρόσωπον Δημοσίου Δικαίου ὑπὸ τὴν ἐπωνυμίαν «Ὀργανισμὸς Σχολικῶν Κτιρίων» εἰδοποιεῖ ὅτι, κηρυχθείσης ὑπὲρ τοῦ Σχολικοῦ Ταμείου τοῦ 8ου Δημοτικοῦ Σχολείου Σταυρουπόλεως Θεσσαλονίκης καὶ δαπάναις αὐτοῦ (ΟΣΚ), διὰ τῆς δημοσιεύσεως εἰς τὴν Ἐφημερίδα τῆς Κυβερνήσεως (Φ.Ε.Κ. τ. Δ' 66/78) τῆς ὑπ' ἀρ. Π. 11715/7476/78 κοινῆς ἀποφάσεως τῶν Ὑπουργῶν Οἰκονομικῶν καὶ Ἐθνικῆς Παιδείας καὶ Θρησκευμάτων τῆς ἀπαλλοτριώσεως ἐκτάσεως 2.967 τετρ. μέτρων, κειμένης ἐν Σταυρουπόλει Θεσσαλονίκης κατέθεσεν εἰς τὸ ἐν Ἀθήναις ἑδρεῦον Ταμεῖον Παρακαταθηκῶν καὶ Δανείων τὴν δυνάμει τῆς ὑπ' ἀριθ. 1165/78 ἀποφάσεως τοῦ Μονομελοῦς Πρωτοδικείου Θεσσαλονίκης καθορισθεῖσαν ὑπὲρ τῶν φερομένων ὡς δικαιούχων ἀποζημίωσιν τῆς κατὰ τὰ ἄνω ἀπαλλοτριωθείσης ἐκτάσεως ἐκδοθέντος τοῦ ὑπ' ἀριθ. 519830/3.12.1978 γραμματίου ποσοῦ δραχμῶν 10.172.766 συστάσεως παρακαταθήκης τοῦ ἐν λόγῳ Ταμείου.

Ἐν Ἀθήναις τῇ 18 Δεκεμβρίου 1978

Ὁ Ἀναπληρωτὴς Γενικὸς Διευθυντὴς
ΓΕΩΡΓΙΟΣ ΠΟΥΡΝΑΡΑΣ

ΠΟΛΕΟΔΟΜΙΑ

ΔΙΑΤΑΓΜΑΤΑ

(5)

Περὶ τροποποιήσεως τοῦ ρυμοτομικοῦ σχεδίου Ἀθηνῶν.

**Ο ΠΡΟΕΔΡΟΣ
ΤΗΣ ΕΛΛΗΝΙΚΗΣ ΔΗΜΟΚΡΑΤΙΑΣ**

Ἔχοντες ὑπ' ὄψει τὰς διατάξεις τοῦ ἀπὸ 17 Ἰουλίου 1923 Ν. Δ/τος «περὶ σχεδίων πόλεων κ.λπ.», ὡς μεταγενεστέρως ἐτροποποιήθησαν καὶ συνεπληρώθησαν καὶ εἰδικώτερον τῶν ἄρθρων 9 καὶ 70 αὐτοῦ, τοῦ Ν.Δ. 797/1971 «περὶ ἀναγκαστικῶν ἀπαλλοτριώσεων» (ΦΕΚ 1/Α) καὶ εἰδικώτερον τοῦ ἄρθρου 11 αὐτοῦ, (παρ. 1 καὶ 4) καὶ ἰδόντες τὴν ὑπ' ἀριθ. ΕΔ2/α/04/59/Φ.Θ.2.1.1/29.3.78 κοινὴν ἀπόφασιν τοῦ Πρωθυπουργοῦ καὶ τοῦ Ὑπουργοῦ Δημοσίων Ἔργων «περὶ μεταβιβάσεως ἁρμοδιοτήτων τοῦ Ὑπουργοῦ Δημοσίων Ἔργων εἰς τὸν Ὑφυπουργὸν τοῦ αὐτοῦ Ὑπουργείου» (ΦΕΚ. 282/Β), τὴν ὑπ' ἀριθ. 483/1974 ἀπόφασιν τοῦ ἐν Ἀθήναις Μονομελοῦς Πρωτοδικείου, δι' ἧς καθωρίσθη ἡ προσωρινὴ τιμὴ μονάδος ἀποζημιώσεως τοῦ τροποποιουμένου διὰ τοῦ παρόντος χώρου, τὴν ὑπ' ἀριθ. 260/1978 γνωμοδότησιν τοῦ Συμβουλίου Δημοσίων Ἔργων (Τμῆμα Οἰκισμοῦ), ἐξ ἧς προκύπτει ὅτι δὲν κατεβλήθη εἰσέτι ἡ διὰ τῆς ὡς ἄνω ἀποφάσεως καθορισθεῖσα ἀποζημίωσις, ὡς καὶ τὴν ὑπ' ἀριθ. 1010/1978 γνωμοδότησιν τοῦ Συμβουλίου τῆς Ἐπικρατείας, προτάσει τοῦ ἐπὶ τῶν Δημοσίων Ἔργων Ὑφυπουργοῦ, ἀπεφασίσαμεν:

Ἄρθρον 1.

Ἐγκρίνεται ἡ τροποποίησις τοῦ ρυμοτομικοῦ σχεδίου Ἀθηνῶν παρὰ τὸν Ἱερὸν Ναὸν τοῦ Ἁγίου Λουκᾶ (Πατησίων) ὡς ἐμφαίνεται εἰς τὸ ὑπὸ τοῦ Γενικοῦ Διευθυντοῦ Οἰκισμοῦ τεθεωρημένον διὰ τῆς ὑπ' ἀριθμ. Γ. 33202/1978 πράξεως αὐτοῦ σχετικὸν πρωτότυπον διάγραμμα ὑπὸ κλίμακα 1 : 500, τοῦ ὁποίου συνοπτικὸν ἀντίτυπον δημοσιεύεται μετὰ τοῦ παρόντος.

Ἄρθρον 2.


Καταργεῖται τὸ προβλεπόμενον ὑπὸ τοῦ ἐγκεκριμένου ρυμοτομικοῦ σχεδίου προκήπιον ἐπὶ τῶν οἰκοπέδων ᾠκοδομημένων ἢ μή, τῶν κειμένων ἐντὸς τῆς διὰ τοῦ ἄρθρου 1 τοῦ παρόντος καθοριζομένης περιοχῆς, ὡς ἐμφαίνεται εἰς τὸ αὐτὸ διάγραμμα.

Εἰς τὸν αὐτὸν ἐπὶ τῶν Δημοσίων Ἔργων Ὑφυπουργόν, ἀνατίθεμεν τὴν δημοσίευσιν καὶ ἐκτέλεσιν τοῦ παρόντος Διατάγματος.

Ἐν Ἀθήναις τῇ 28 Νοεμβρίου 1978

Ο ΠΡΟΕΔΡΟΣ ΤΗΣ ΔΗΜΟΚΡΑΤΙΑΣ
ΚΩΝΣΤΑΝΤΙΝΟΣ Δ. ΤΣΑΤΣΟΣ

Ο ΥΦΥΠΟΥΡΓΟΣ ΔΗΜΟΣΙΩΝ ΕΡΓΩΝ
ΣΤΕΦΑΝΟΣ ΜΑΝΟΣ

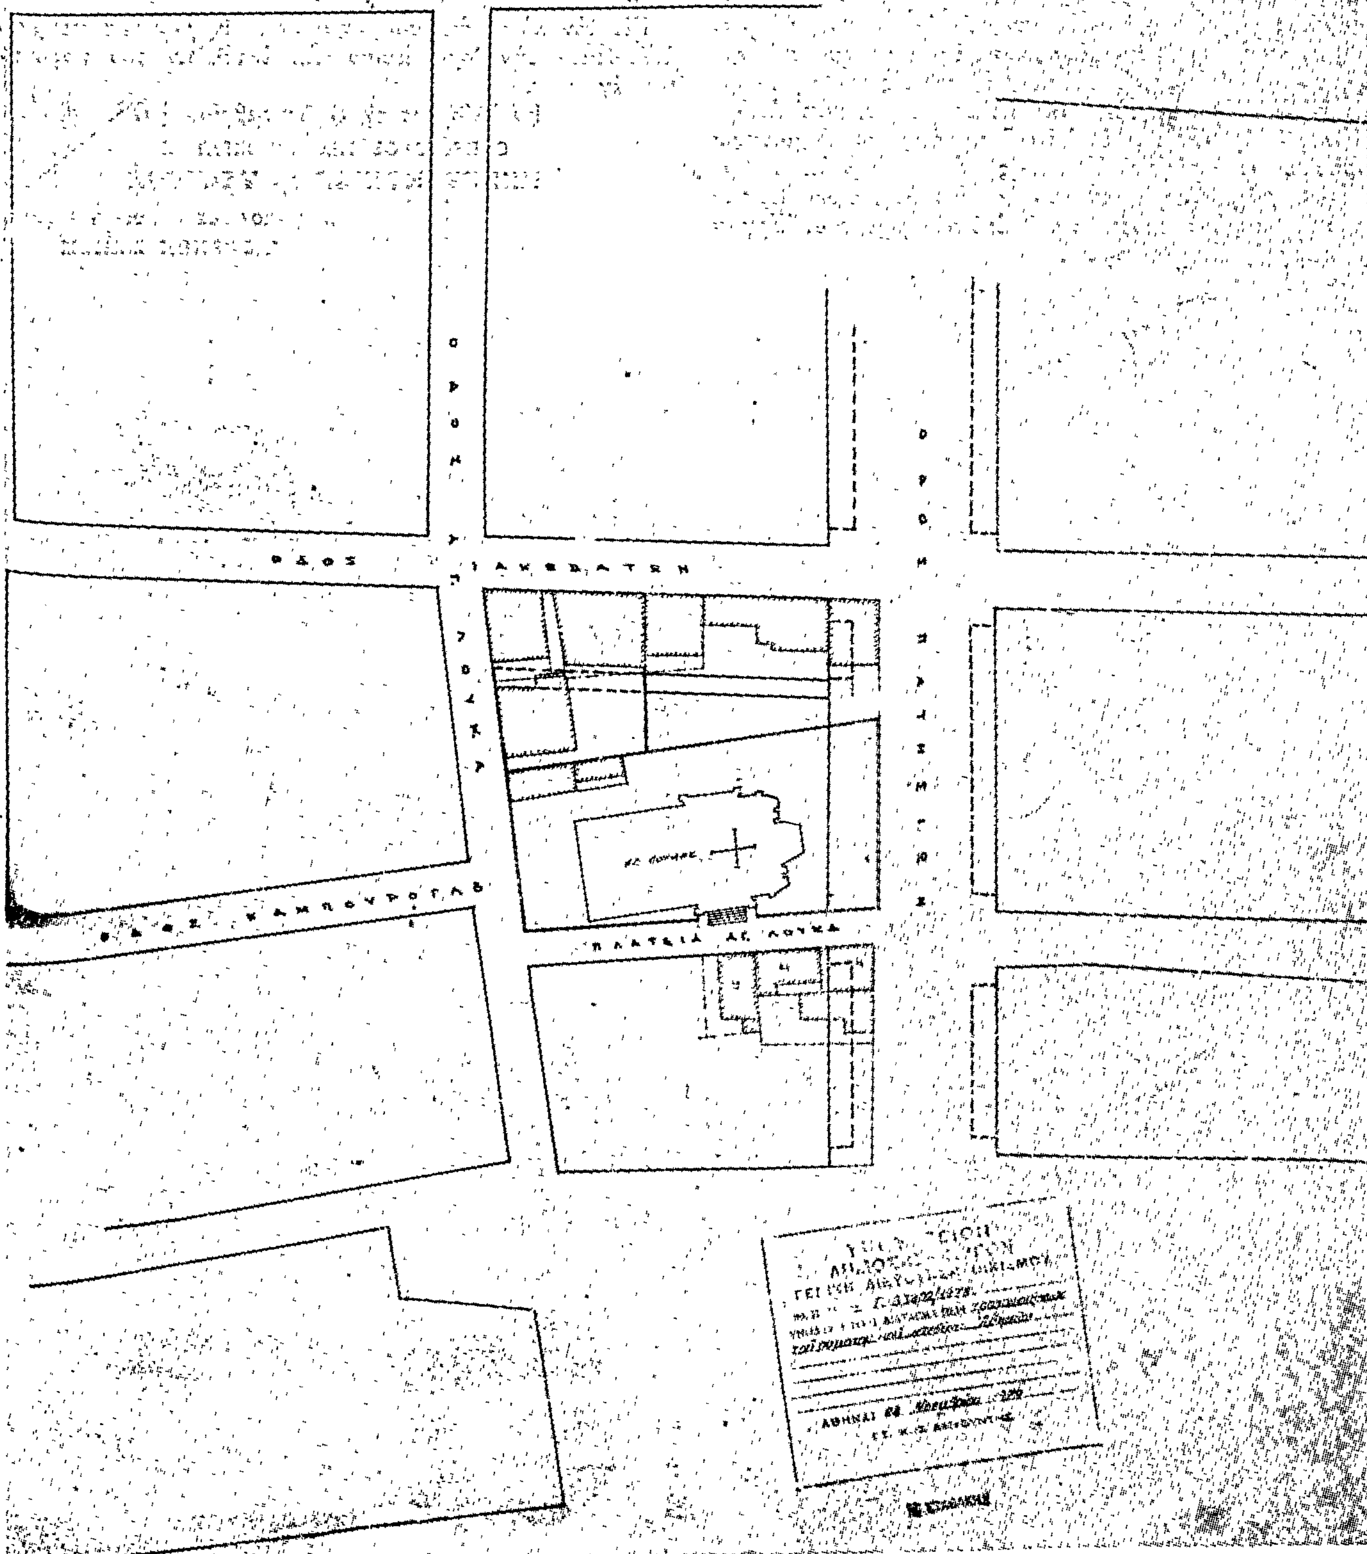
ΑΘΗΝΑΙ 1:500
ΠΛΑΤΕΙΑ ΑΓ. ΛΟΥΚΑ
ΑΘΗΝΑΙ

(6)

Περὶ τροποποιήσεως τοῦ ρυμοτομικοῦ σχεδίου Περιστερίου ('Αττικῆς).

Ο ΠΡΟΕΔΡΟΣ ΤΗΣ ΕΛΛΗΝΙΚΗΣ ΔΗΜΟΚΡΑΤΙΑΣ

"Εχοντες ὑπ' ὄψει τὰς διατάξεις τοῦ ἀπὸ 17 'Ιουλίου 1923 Ν. Δ/τος «περὶ σχεδίων πόλεων κ.λπ.», ὡς μεταγενεστέρως ἐτροποποιήθησαν καὶ συνεπληρώθησαν καὶ εἰδικώτερον τῶν ἄρθρων 3 καὶ 70 αὐτοῦ, καὶ ἰδόντες τὴν ὑπ' ἀριθμ. ΕΔ2/α/04/59/Φ.Θ.2.1.1/29.3.1978 ἀπόφασιν τοῦ Πρωθυπουργοῦ καὶ τοῦ 'Υπουργοῦ Δημοσίων "Εργων «περὶ μεταβιβάσεως ἁρμοδιοτήτων τοῦ 'Υπουργοῦ Δημοσίων "Εργων εἰς τὸν 'Υφυπουργὸν τοῦ αὐτοῦ 'Υπουργείου» (ΦΕΚ. 282/Β), τὰς ὑπ' ἀριθμ. 35/1977, 354/1977 καὶ 597/1977 πράξεις τοῦ Δημοτικοῦ Συμβουλίου Περιστερίου ('Αττικῆς), ὡς καὶ τὴν ὑπ' ἀριθμ. 650/1978 γνωμοδότησιν τοῦ Συμβουλίου Δημοσίων "Εργων (Τμῆμα Οἰκισμοῦ), προτάσει τοῦ ἐπὶ τῶν Δημοσίων "Εργων 'Υφυπουργοῦ, ἀπεφασίσαμεν :

"Αρθρον μόνον.

'Εγκρίνεται ἡ τροποποίησις τοῦ ρυμοτομικοῦ σχεδίου Περιστερίου ('Αττικῆς) κατὰ τὸ ὑπ' ἀριθμ. 558 οἰκοδομικὸν τετράγωνον τὸ περικλειόμενον ὑπὸ τῶν ὁδῶν 'Οδυσσέως, Χρυσοβιτσίου, Χανίων καὶ Χιλιομοδίου, δι' ἐγκρίσεως πεζοδρόμου ἐντὸς αὐτοῦ, πλάτους τεσσάρων (4,00) μέτρων, ὡς ἐμφαίνεται εἰς τὸ ὑπὸ τοῦ Γενικοῦ Διευθυντοῦ Οἰκισμοῦ τεθεωρημένον διὰ τῆς ὑπ' ἀριθμ. Γ. 33887/1978 πράξεως αὐτοῦ σχετικὸν πρωτότυπον διάγραμμα ὑπὸ κλίμακα 1 : 500, τοῦ ὁποίου συνοπτικὸν ἀντίτυπον δημοσιεύεται μετὰ τοῦ παρόντος.

Εἰς τὸν αὐτὸν ἐπὶ τῶν δημοσίων "Εργων 'Υφυπουργόν, ἀνατίθεμεν τὴν δημοσίευσιν καὶ ἐκτέλεσιν τοῦ παρόντος Διατάγματος.

'Εν 'Αθήναις τῇ 8 Δεκεμβρίου 1978

Ο ΠΡΟΕΔΡΟΣ ΤΗΣ ΔΗΜΟΚΡΑΤΙΑΣ
ΚΩΝΣΤΑΝΤΙΝΟΣ Δ. ΤΣΑΤΣΟΣ

Ο ΥΦΥΠΟΥΡΓΟΣ ΔΗΜΟΣΙΩΝ ΕΡΓΩΝ
ΣΤΕΦΑΝΟΣ ΜΑΝΟΣ


ΠΕΡΙΣΤΕΡΙ

Κλίμακα 1:500

Τοπογραφικό διάγραμμα ...


Του Δήμου Περιστερίου

Κλίμαξ 1:500

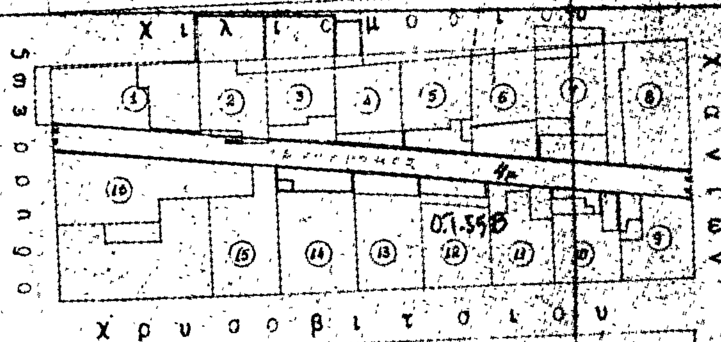

Απόσπασμα εκ του εγκεκριμένου ρυμοτομικού σχεδίου

Κλίμαξ 1:5000

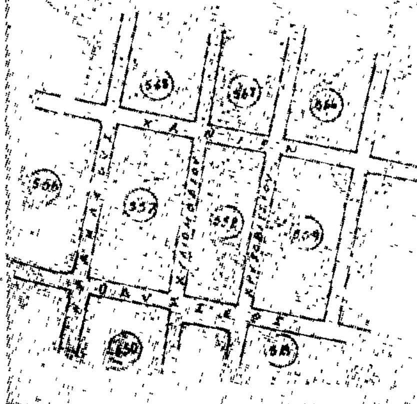

ΥΠΟΥΡΓΕΙΟΝ ΔΗΜΟΣΙΩΝ ΕΡΓΩΝ
ΓΕΝΙΚΗ ΔΙΕΥΘΥΝΣΗ ΟΙΚΙΣΜΟΥ

ΑΡΙΘ. ΠΡΑΞΕΩΣ Γ 33887/1978

ΣΥΝΟΔΕΥΕΙ ΤΟ Β. ΔΙΑΤΑΓΜΑ ΠΕΡΙ τροποποιήσεως του ρυμοτομικού σχεδίου Περιστερίου (Αττικής)

ΑΘΗΝΑΙ 30 Νοεμβρίου 1978

Ο ΓΕΝΙΚΟΣ ΔΙΕΥΘΥΝΤΗΣ

ΣΤΑΘΑΚΗΣ

(7)

Περὶ τροποποιήσεως τοῦ ρυμοτομικοῦ σχεδίου Νέων Λιοσίων ('Αττικῆς).

Ο ΠΡΟΕΔΡΟΣ ΤΗΣ ΕΛΛΗΝΙΚΗΣ ΔΗΜΟΚΡΑΤΙΑΣ

Ἔχοντες ὑπ' ὄψει τὰς διατάξεις τοῦ ἀπὸ 17 'Ιουλίου 1923 Ν. Δ/τος «περὶ σχεδίων πόλεων κ.λπ.», ὡς μεταγενεστέρως ἐτροποποιήθησαν καὶ συνεπληρώθησαν καὶ εἰδικώτερον τῶν ἄρθρων 3 καὶ 70 αὐτοῦ, καὶ ἰδόντες τὴν ὑπ' ἀριθμ. ΕΔ2/α/04/59/Φ.Θ.2.1.1/29.3.1978 κοινὴν ἀπόφασιν τοῦ Πρωθυπουργοῦ καὶ τοῦ 'Υπουργοῦ Δημοσίων Ἔργων «μερὶ μεταβιβάσεως ἁρμοδιοτήτων τοῦ 'Υπουργοῦ Δημοσίων Ἔργων εἰς τὸν 'Υφυπουργὸν τοῦ αὐτοῦ 'Υπουργείου» (ΦΕΚ.282/Β), τὴ ὑπ' ἀριθ. 309/1977 πρᾶξιν τοῦ Δημοτικοῦ Συμβουλίου Νέων Λιοσίων, ὡς καὶ τὴν ὑπ' ἀριθμ. 407/1978 γνωμοδότησιν τοῦ Συμβουλίου Δημοσίων Ἔργων (Τμῆμα Οἰκισμοῦ), προτάσει τοῦ ἐπὶ τῶν Δημοσίων Ἔργων 'Υφυπουργοῦ, ἀπεφασίσαμεν :

Ἄρθρον μόνον.


'Εγκρίνεται ἡ τροποποίησις τοῦ ρυμοτομικοῦ σχεδίου Νέων Λιοσίων ('Αττικῆς) εἰς τὴν περιοχὴν 'Αγίου Φανουρίου κατὰ τὸ ὑπ' ἀριθμ. 523 οἰκοδομικὸν τετράγωνον καὶ τὴν παρακειμένην νησίδα, ὡς καὶ ἡ ἔγκρισις πεζοδρόμου μεταξὺ αὐτῶν, ὡς ἐμφαίνεται εἰς τὸ ὑπὸ τοῦ Γενικοῦ Διευθυντοῦ Οἰκισμοῦ τεθεωρημένον διὰ τῆς ὑπ' ἀριθμ. Γ. 33889/1978 πράξεως αὐτοῦ σχετικὸν πρωτότυπον διάγραμμα ὑπὸ κλίμακα 1 : 500, τοῦ ὁποίου συνοπτικὸν ἀντίτυπον δημοσιεύεται μετὰ τοῦ παρόντος.


Εἰς τὸν αὐτὸν ἐπὶ τῶν Δημοσίων Ἔργων 'Υφυπουργόν, ἀνατίθεμεν τὴν δημοσίευσιν καὶ ἐκτέλεσιν τοῦ παρόντος Διατάγματος.

'Εν 'Αθήναις τῇ 8 Δεκεμβρίου 1978

Ο ΠΡΟΕΔΡΟΣ ΤΗΣ ΔΗΜΟΚΡΑΤΙΑΣ
ΚΩΝΣΤΑΝΤΙΝΟΣ Δ. ΤΣΑΤΣΟΣ

Ο ΥΦΥΠΟΥΡΓΟΣ ΔΗΜΟΣΙΩΝ ΕΡΓΩΝ
ΣΤΕΦΑΝΟΣ ΜΑΝΟΣ

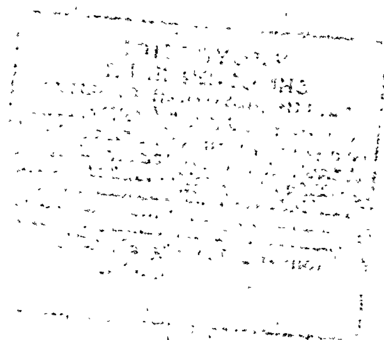

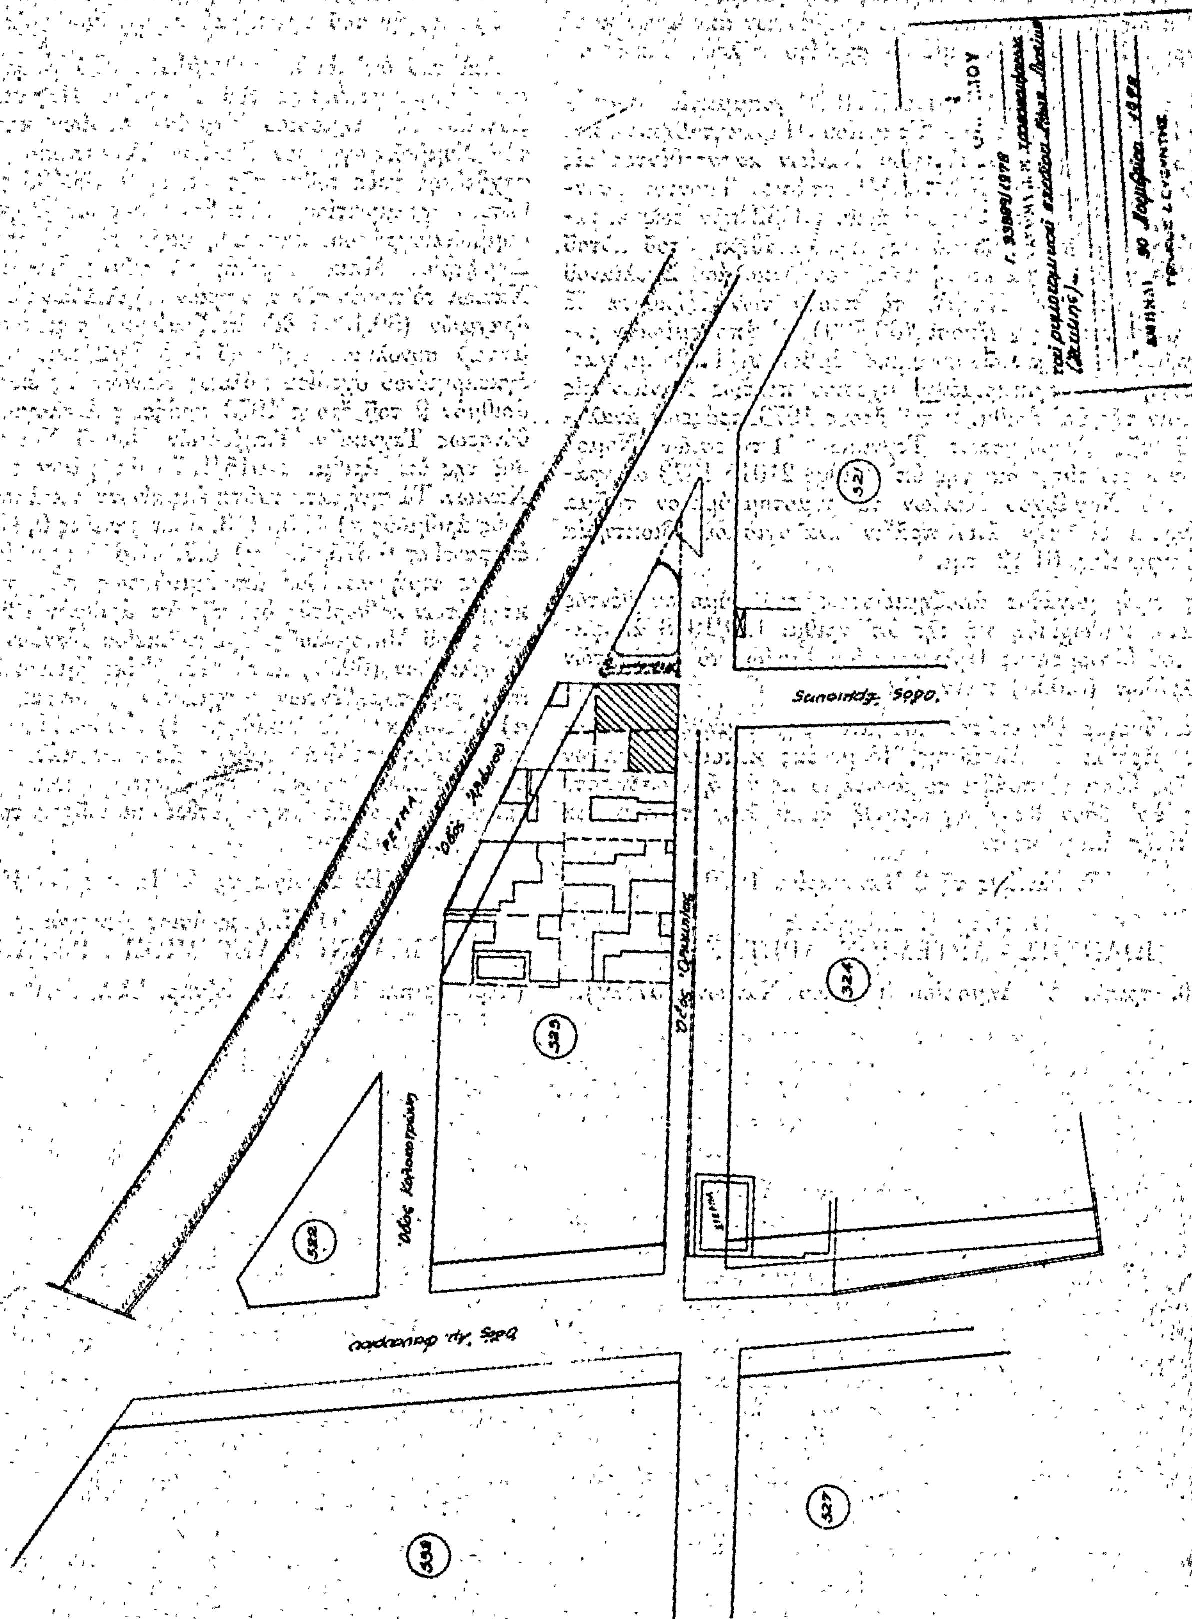
ΓΝ. ΛΙΟΣΙΑ
ΑΓ. ΦΑΝΟΥΡΙΟΣ — ΚΛΙΜΑΞ 1:500
321
324
327

ΑΝΑΚΟΙΝΩΣΕΙΣ

(8)

Περὶ ἀνακοινώσεως εἰδοποιήσεως τῆς γενομένης παρακαταθέσεως ἀποζημιώσεως ρυμοτομηθέντων ἀκινήτων κατ' ἐφαρμογὴν τοῦ ἐγκεκριμένου σχεδίου πόλεως Χανίων.

Διὰ τοῦ ὑπ' ἀριθμ. 26091/6.12.1978 γραμματίου συστάσεως Παρακαταθήκης τοῦ Γραφείου Παρακαταθηκῶν καὶ Δανείων Α' Δημοσίου Ταμείου Χανίων κατατεθέντος εἰς τὸν Συμβολαιογράφον Χανίων 'Αναστάσιον Τσόντον συνταχθείσης πρὸς τοῦτο τῆς ὑπ' ἀριθ. 33432 πράξεως καταθέσεως γραμματίου συστάσεως παρακαταθήκης τοῦ αὐτοῦ συμβολαιογράφου, κατετέθη παρὰ τοῦ Νικολάου Στυλιανοῦ 'Ανετάκη κατοίκου Χανίων τὸ ποσὸν τῶν ἑξήκοντα ἕξ χιλιάδων ἑπτακοσίων εἴκοσι (66.720) δι' ἀποζημίωσιν ρυμοτομηθέντων κτημάτων συνολικοῦ ἐμβαδοῦ 11,12 τ.μ. κατ' ἐφαρμογὴν τοῦ ἐγκεκριμένου σχεδίου πόλεως Χανίων εἰς ἐκτέλεσιν τῆς ὑπ' ἀριθμ. 9 τοῦ ἔτους 1973 πράξεως ἀναλογισμοῦ τῆς Διευθύνσεως Τεχνικῶν 'Υπηρεσιῶν Νομοῦ Χανίων κυρωθείσης διὰ τῆς ὑπ' ἀριθμ. 21015/1973 ἀποφάσεως τοῦ Νομάρχου Χανίων τὸ ρυμοτομούμενον τμῆμα ἐμφαίνηται εἰς τὴν ἄνω πρᾶξιν ἀναλογισμοῦ ἰδιοκτησία (4) ἐπιφανείας 61,12 τ.μ.

'Ως τιμὴ μονάδος ἀποζημιώσεως τοῦ ρυμοτομηθέντος τμήματος καθωρίσθη διὰ τῆς ὑπ' ἀριθμ. 129/1978 ἀποφάσεως τοῦ Μονομελοῦς Πρωτοδικείου Χανίων τὸ ποσὸν τῶν ἕξ χιλιάδων (6.000) κατὰ Μ2.

Εἰκαζόμενος ἰδιοκτήτης τοῦ ἄνω ρημοτομηθέντος κτήματος φέρεται ὁ 'Αλεξάκης 'Ιδομενέας κάτοικος Χανίων ὁ ὁποῖος θέλει εἰσπράξει τὸ ἀνωτέρω ποσὸν ἢ οἱοσδήποτε τρίτος ἐφ' ὅσον θὰ ἀναγνωρισθῇ δικαιοῦχος τούτου διὰ δικαστικῆς ἀποφάσεως.

'Εν Χανίοις τῇ 2 'Ιανουαρίου 1979

'Ο Πληρεξ. Δικηγόρος
ΙΩΑΝΝΗΣ - ΑΡΤΕΜΙΟΣ ΑΡΕΤΑΚΗΣ

('Αριθ. τριπλ. Α' Δημοσίου Ταμείου Χανίων 257/79).

(9)

Περὶ ἀνακοινώσεως εἰδοποιήσεως τῆς γενομένης παρακαταθέσεως ἀποζημιώσεως ρυμοτομηθέντων ἀκινήτων κατ' ἐφαρμογὴν τοῦ ἐγκεκριμένου σχεδίου πόλεως Χανίων.

Διὰ τοῦ ὑπ' ἀριθ. 26092/6.12.1978 γραμματίου συστάσεως παρακαταθήκης τοῦ Γραφείου Παρακαταθηκῶν καὶ Δανείων Α' Δημοσίου Ταμείου Χανίων κατατεθέντος εἰς τὸν Συμβολαιογράφον Χανίων 'Αναστάσιον Τσόντον συνταχθείσης πρὸς τοῦτο τῆς ὑπ' ἀριθ. 33.433 πράξεως καταθέσεως γραμματίου συστάσεως παρακαταθήκης τοῦ αὐτοῦ συμβολαιογράφου, κατετέθη παρὰ τῆς Εὐαγγελίας συζύγου Δημητρίου Μπικουβαράκη τὸ γένος Κτιστάκη κατοίκου Χανίων τὸ ποσὸν τῶν πεντήκοντα χιλιάδων ἑκατὸν τριάκοντα δραχμῶν (50.130) δι' ἀποζημίωσιν ρυμοτομηθέντων κτημάτων συνολικοῦ ἐμβαδοῦ 8,335 μ2 κατ' ἐφαρμογὴν τοῦ ἐγκεκριμένου σχεδίου πόλεως Χανίων εἰς ἐκτέλεσιν τῆς ὑπ' ἀριθμὸν 9 τοῦ ἔτους 1973 πράξεως ἀναλογισμοῦ τῆς Διευθύνσεως Τεχνικῶν 'Υπηρεσιῶν Νομοῦ Χανίων κυρωθείσης διὰ τῆς ὑπ' ἀριθμ. 21015/1973 ἀποφάσεως τοῦ Νομάρχου Χανίων. Τὰ τμήματα ταῦτα ἐμφαίνονται καὶ περικλείονται μὲ τοὺς ἀριθμοὺς α) 4, 5, 2, 3, 4 ἐπιφανείας 0,84, β) 5.6.1.2.5 ἐπιφανείας 6,375μ2, γ) 6.7.8.1.6 ἐπιφανείας 1,14μ2.

'Ως τιμὴ μονάδος ἀποζημιώσεως τῶν ρυμοτομηθέντων κτημάτων καθωρίσθη διὰ τῆς ὑπ' ἀριθμὸν 129/1978 ἀποφάσεως τοῦ Μονομελοῦς Πρωτοδικείου Χανίων τὸ ποσὸν τῶν ἕξ χιλιάδων (6000) κατὰ Μ2. Εἰκαζόμενοι ἰδιοκτῆται τῶν ἄνω ρυμοτομηθέντων κτημάτων φέρονται ἀντιστοίχως : α) 'Ανδρέας 'Ανδρικίδης, β) 'Οδυσσέας Οὐνουφριάδης καὶ Γεώργιος Μποτωνάκης ἅπαντες κάτοικοι Χανίων, οἱ ὁποῖοι θέλουν εἰσπράξει τὰ ἀνωτέρω ποσά, ἢ οἱοσδήποτε τρίτος ἐφ' ὅσον θὰ ἀναγνωρισθεῖ δικαιοῦχος τούτου διὰ δικαστικῆς ἀποφάσεως.

'Εν Χανίοις τῇ 2 'Ιανουαρίου 1979

'Ο Πληρεξούσιος Δικηγόρος
ΙΩΑΝΝΗΣ-ΑΡΤΕΜΙΟΣ ΑΡΕΤΑΚΗΣ

('Αρ. Τριπλ. Ταμ. Δικ. Εἴσπρ. 'Αθ. 2010/11.1.79).

ΑΠΟ ΤΟ ΕΘΝΙΚΟ ΤΥΠΟΓΡΑΦΕΙΟ